


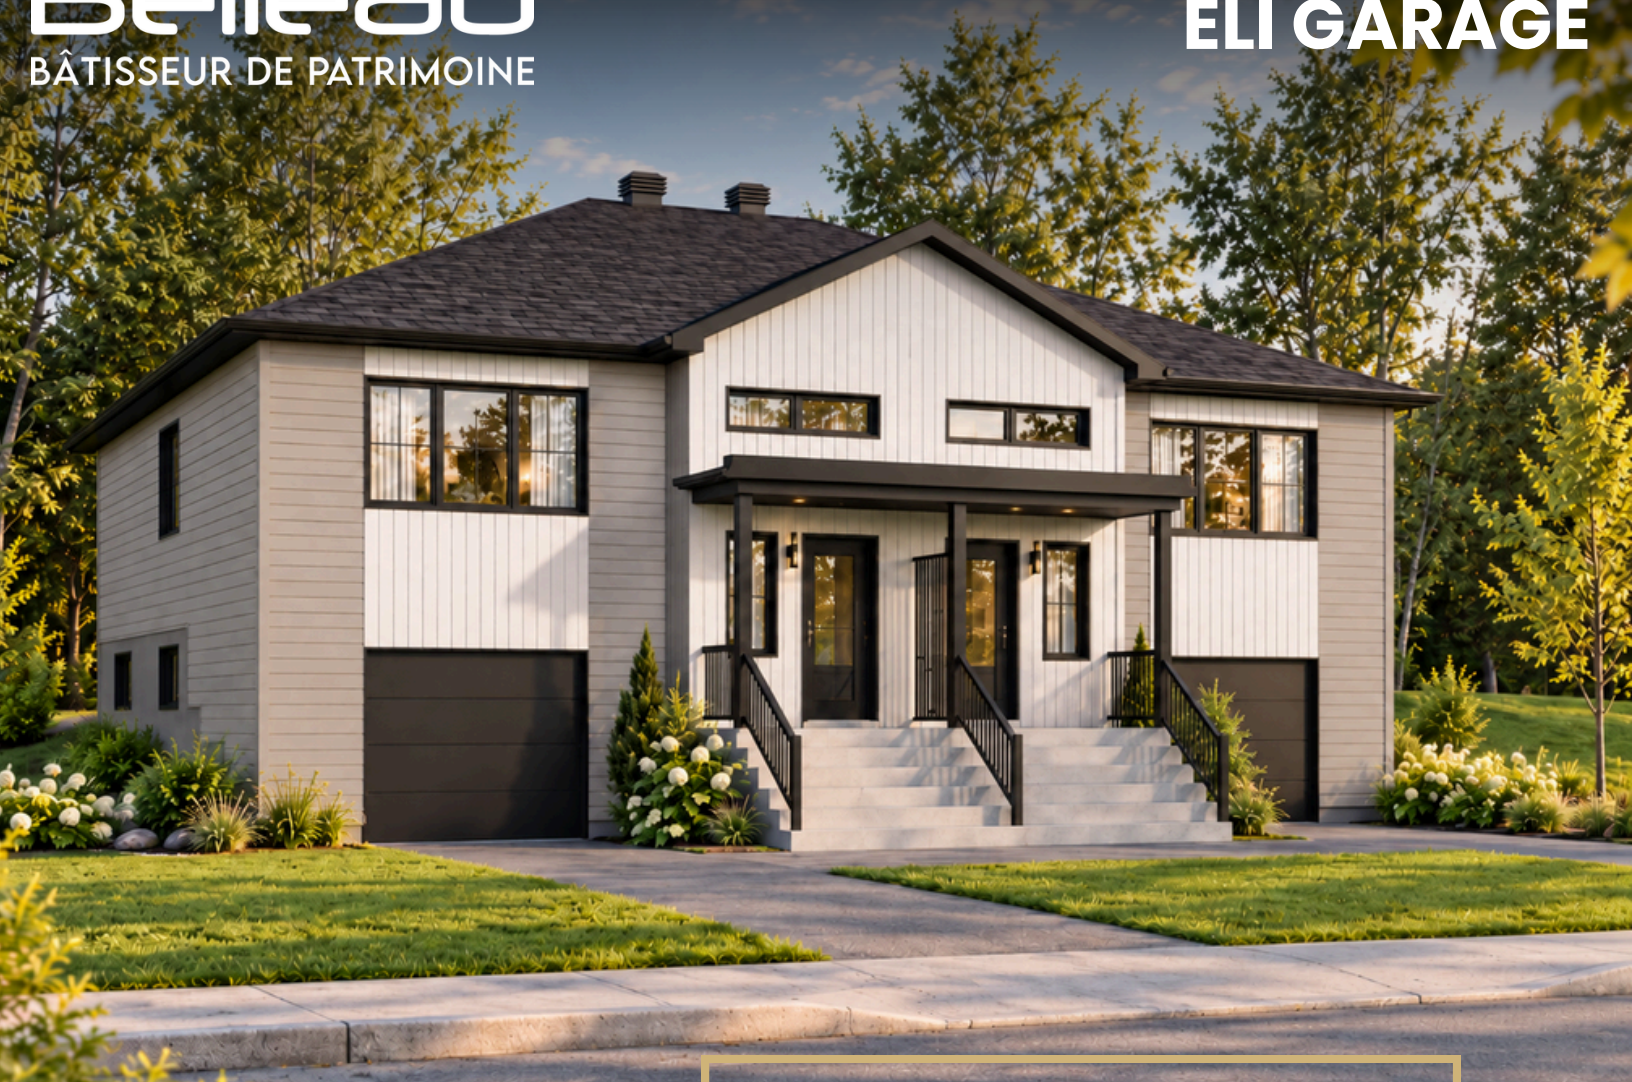

INCLUSIONS DE BASE :

- Garage 13' x 20'
- Cuisine contemporaine
- Grand îlot
- Comptoir de stratifié
- Hotte en acier inoxydable
- Ligne d'eau pour le frigo
- Main courante en bois franc verni
- Salle de bain avec bain-douche
- Thermopompe
- Porte patio de 6'
- Patio 12' X 12'

GRANDEUR : 24' x 40'-8"

SUPERFICIE HABITABLE : 936 pi²

REVÊTEMENTS :


Revêtement plancher:

- Rez-de-chaussée : flottant & céramique 24" X 24"
- Sous-sol (en option) : planchette de vinyle

Revêtement extérieur :

- vinyle

REZ-DE-CHAUSSÉE

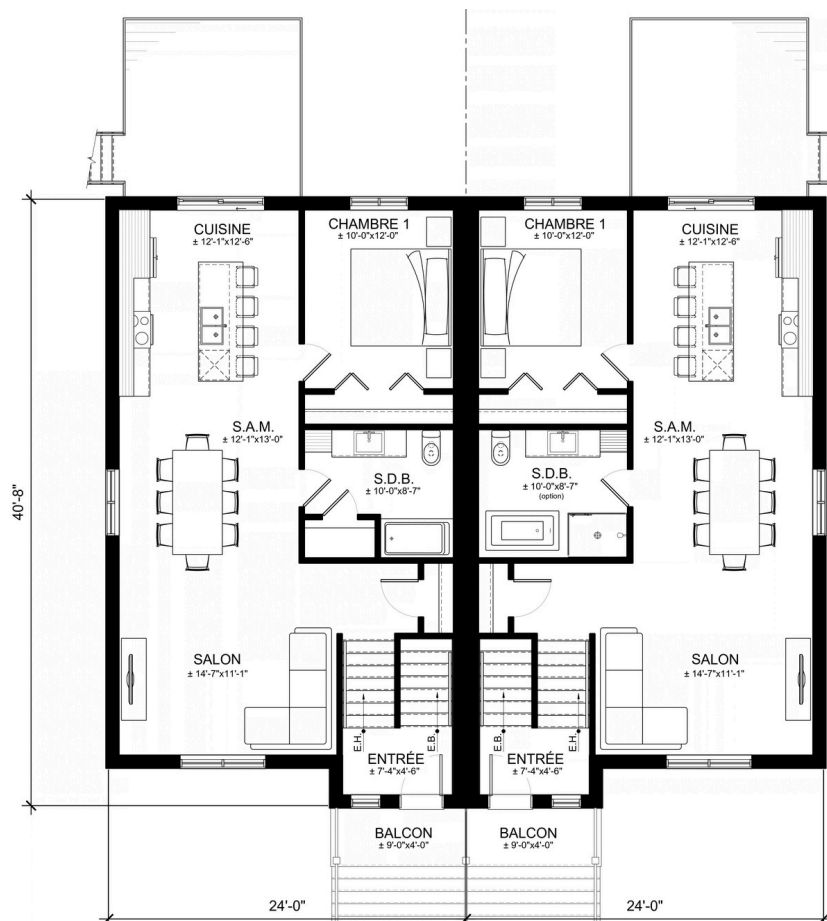

SOUS-SOL

